


Nicolas Garcias Architecte
1406, avenue du Pr. Louis Ravas
34080, MONTPELLIER

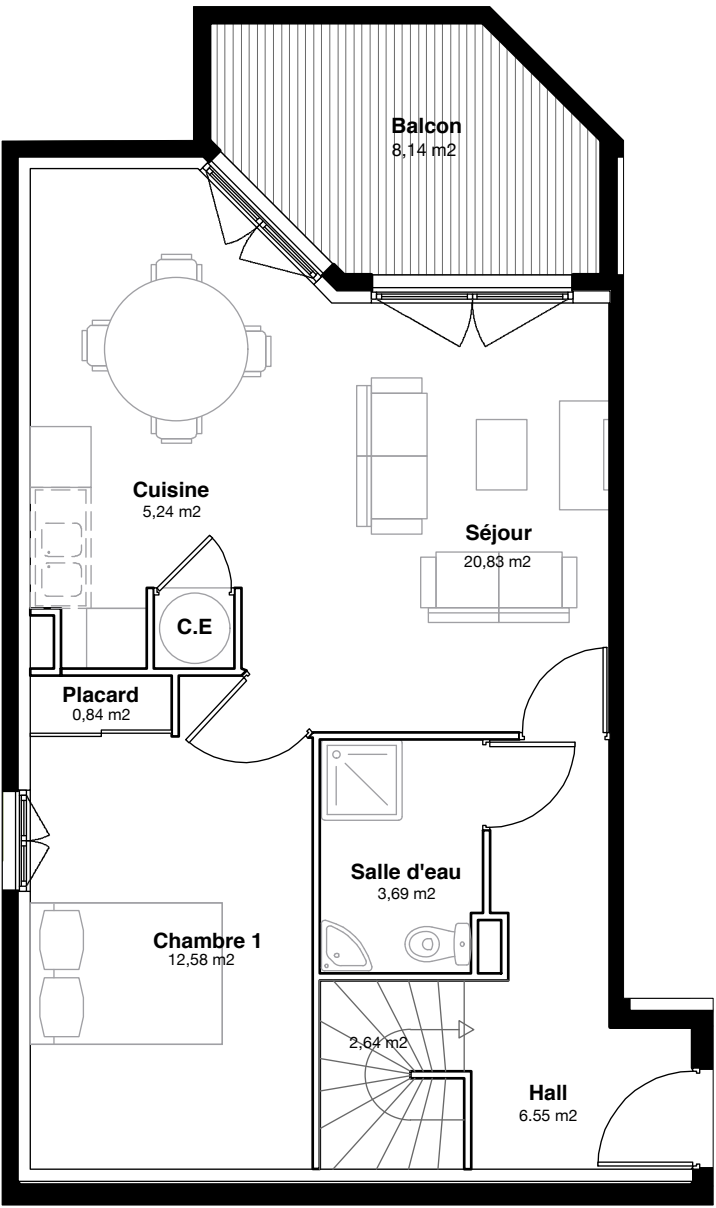


Promofar

VILLA MATISSE (n°1)




F5

R+1


RDJ		R+1	
CHAMBRE 2	8,88	SÉJOUR	20,83
CHAMBRE 3	9,92	CUISINE	5,24
CHAMBRE 4	10,21	CHAMBRE 1	12,58
SALLE D'EAU	3,23	SALLE D'EAU + WC	3,69
SALLE D'EAU 2	1,96	HALL	6,55
DRESSING	2,82	ESCALIER	2,64
RANGEMENTS	0,92	RANGEMENTS	0,84
W.C	1,26		
DÉGAGEMENTS	9,17	TOTAL HABITABLE	52,37
TOTAL HABITABLE	48,37	BALCON	8,14
BALCON	8,27	SYNTHESE	
		RDC	48,37
		R+1	52,37
		TOTAL HABITABLE	100,74
		BALCONS	16,41
		JARDINS	80,00

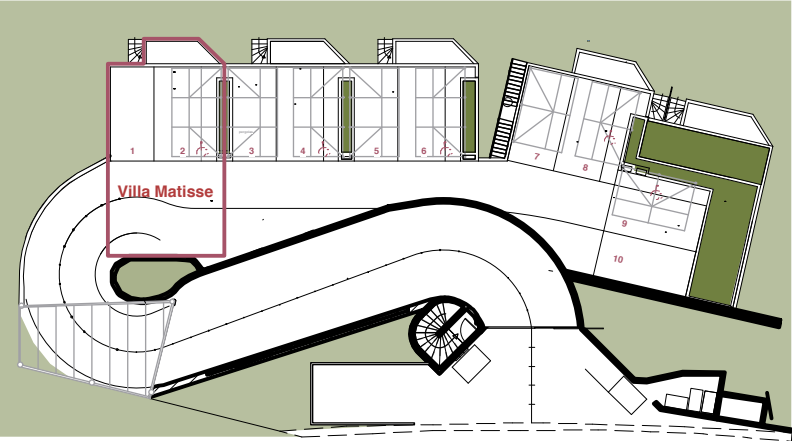

Des modifications techniques sont susceptibles d'être apportées à ces plans en fonction des nécessités techniques de la réalisation. Les surfaces incluent les placards.
Les retombées, soffites, faux-plafonds et canalisations ne sont pas indiquées sur le plan.

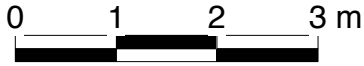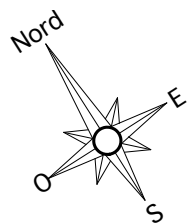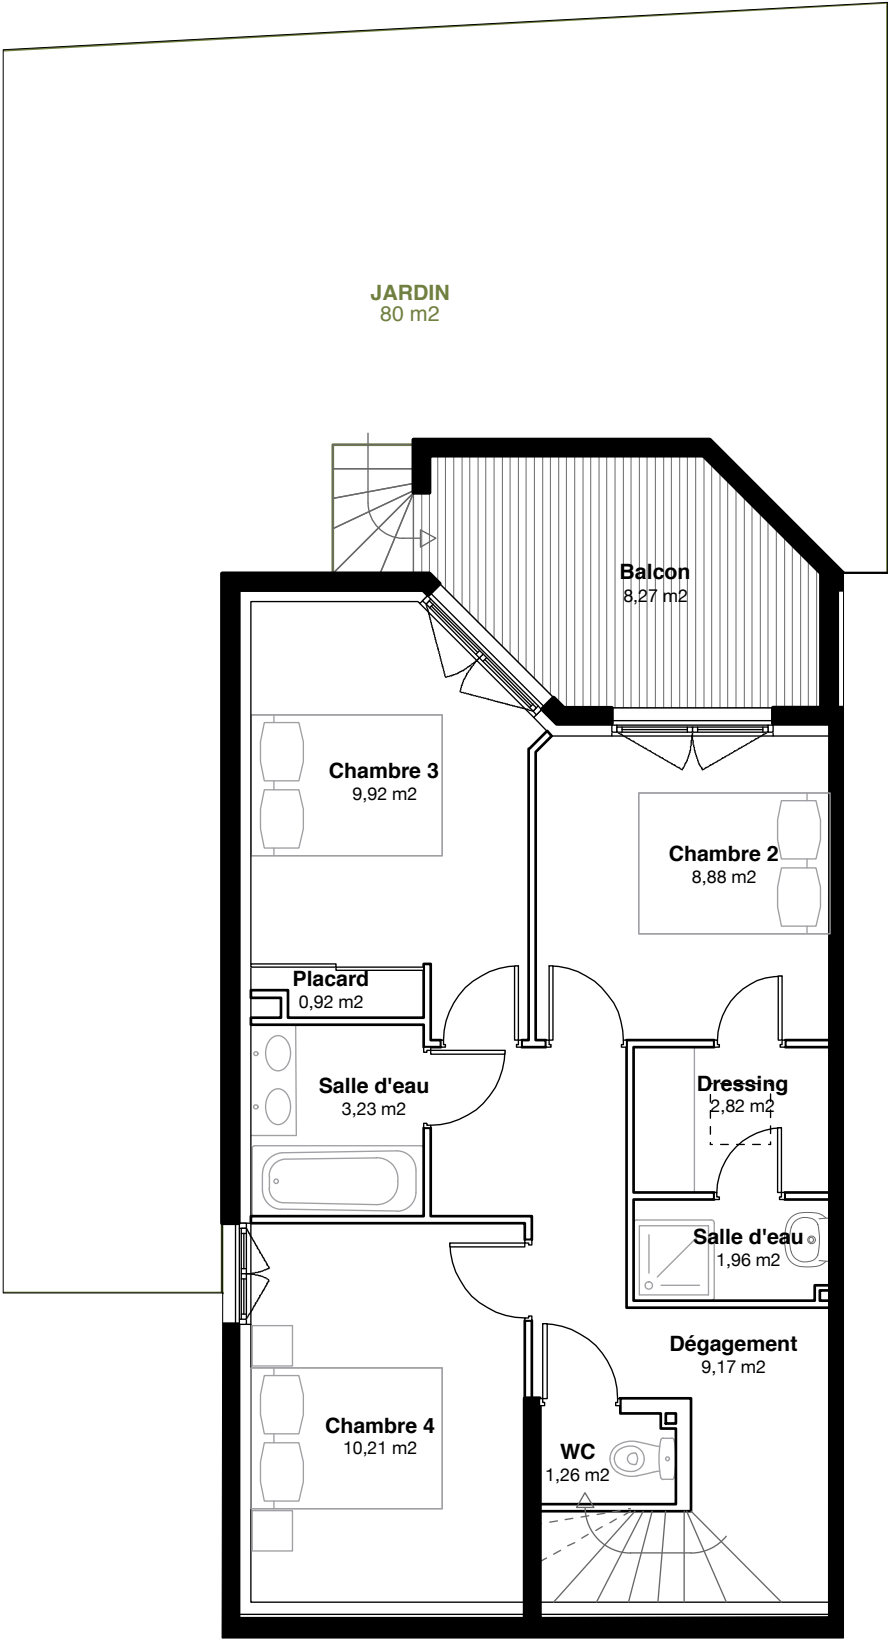

Nicolas Garcias Architecte
1406, avenue du Pr. Louis Ravas
34080, MONTPELLIER

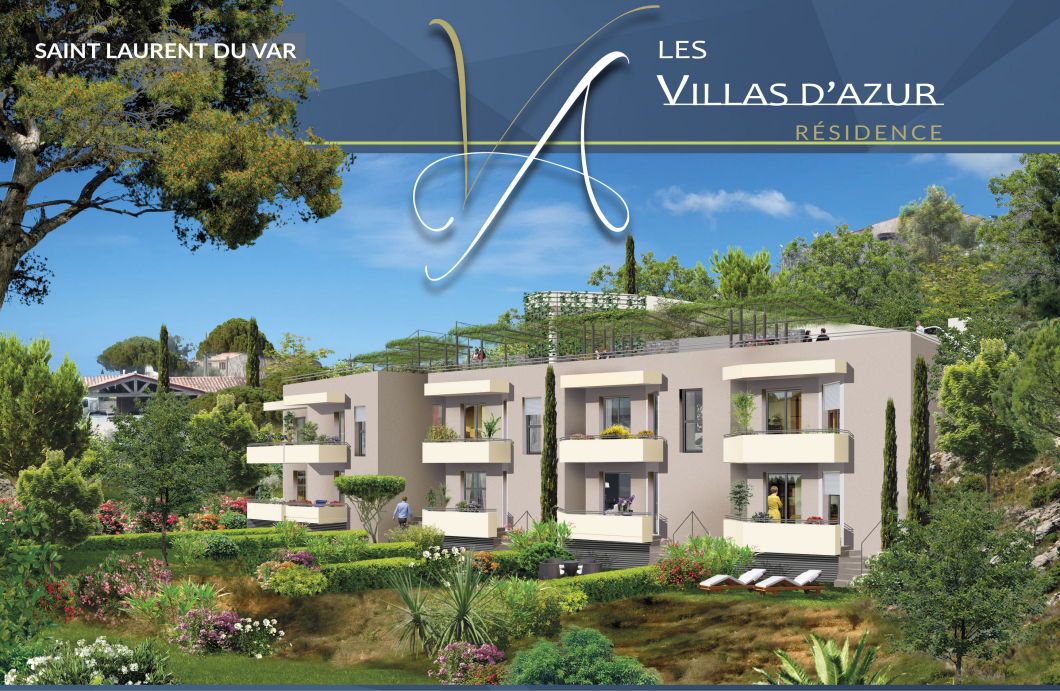

SAINT LAURENT DU VAR

LES
VILLAS D'AZUR
RÉSIDENCE


Promofar

VILLA MATISSE (n°1)

F5

RDJ

RDJ		R+1	
CHAMBRE 2	8,88	SÉJOUR	20,83
CHAMBRE 3	9,92	CUISINE	5,24
CHAMBRE 4	10,21	CHAMBRE 1	12,58
SALLE D'EAU	3,23	SALLE D'EAU + WC	3,69
SALLE D'EAU 2	1,96	HALL	6,55
DRESSING	2,82	ESCALIER	2,64
RANGEMENTS	0,92	RANGEMENTS	0,84
W.C	1,26		
DÉGAGEMENTS	9,17	TOTAL HABITABLE	52,37
TOTAL HABITABLE	48,37	BALCON	8,14
BALCON	8,27	SYNTHESE	
		RDC	48,37
		R+1	52,37
		TOTAL HABITABLE	100,74
		BALCONS	16,41
		JARDINS	80,00

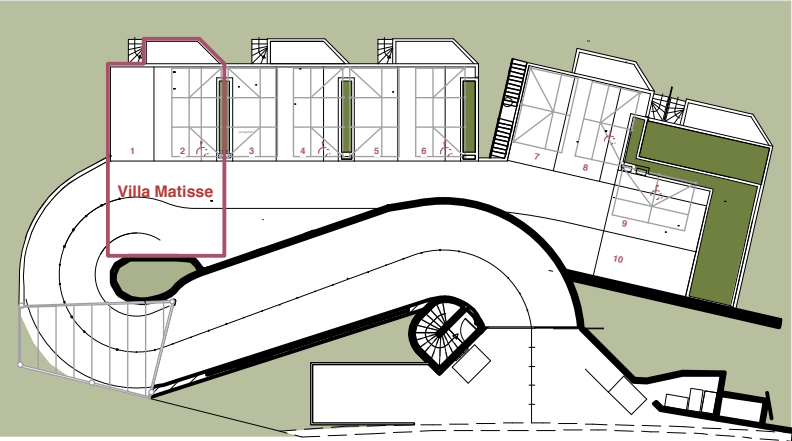

Des modifications techniques sont susceptibles d'être apportées à ces plans en fonction des nécessités techniques de la réalisation. Les surfaces incluent les placards.
Les retombées, soffites, faux-plafonds et canalisations ne sont pas indiquées sur le plan.