



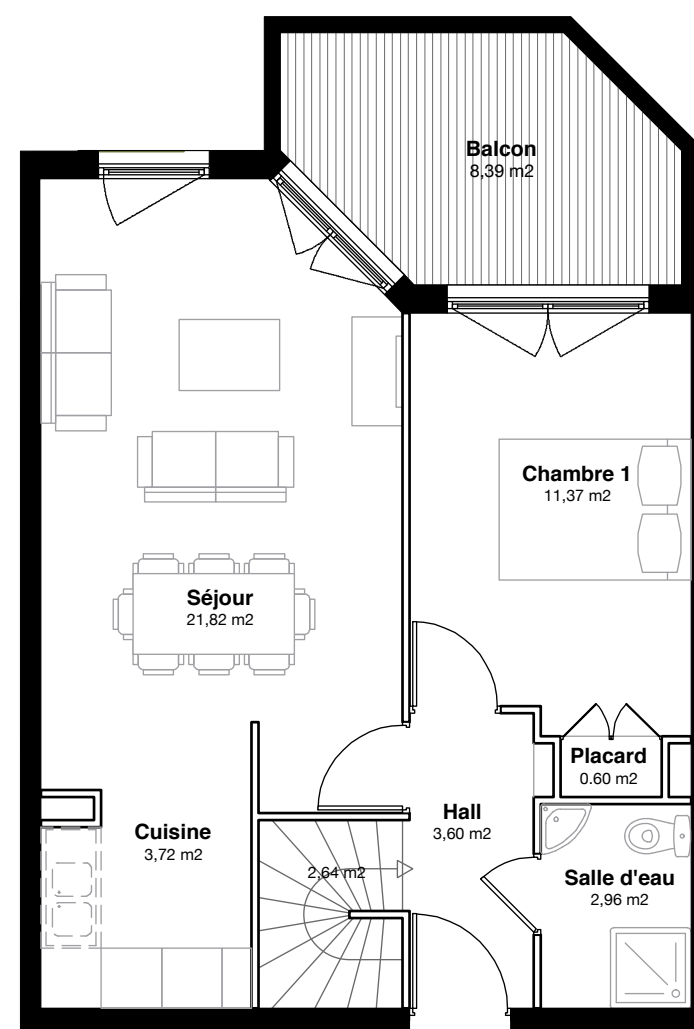

Nicolas Garcias Architecte
1406, avenue du Pr. Louis Ravas
34080, MONTPELLIER

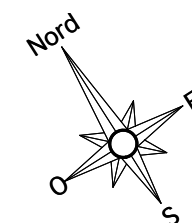

Promofar

VILLA SOSNO (n°2)

F4

R+1


RDC

CHAMBRE 2	11,06
CHAMBRE 3	16,50
SALLE D'EAU	4,81
SALLE D'EAU 2	4,35
W.C	0,97
DÉGAGEMENTS	4,64
DRESSING 1	4,70
DRESSING 2	4,26
BUREAU	3,82
TOTAL HABITABLE	55,11
BALCON	8,52

R+1




SÉJOUR	21,82
CUISINE	3,72
CHAMBRE 1	11,37
SALLE D'EAU + WC	2,96
HALL	3,60
ESCALIER	2,64
RANGEMENTS	0,60
TOTAL HABITABLE	46,71
BALCON	8,39
SYNTHESE	
RDC	55,11
R+1	46,71
TOTAL HABITABLE	101,82

BALCONS	16,91
JARDINS	32

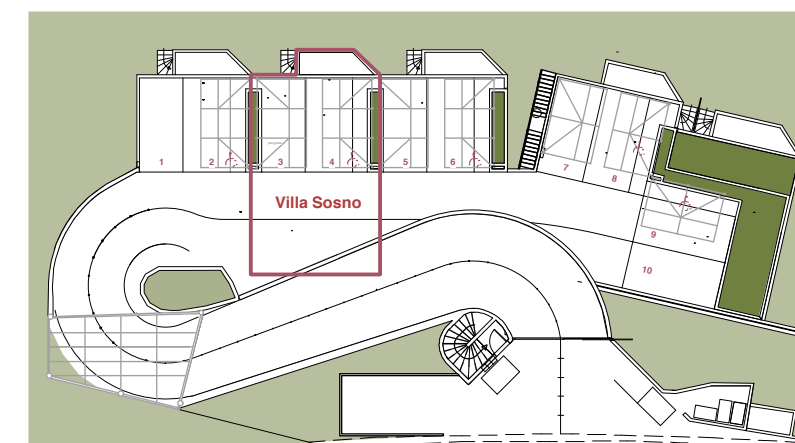


Des modifications techniques sont susceptibles d'être apportées à ces plans en fonction des nécessités techniques de la réalisation. Les surfaces incluent les placards.
Les retombées, soffites, faux-plafonds et canalisations ne sont pas indiquées sur le plan.

Juillet 2016

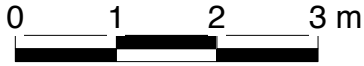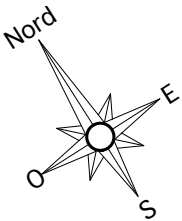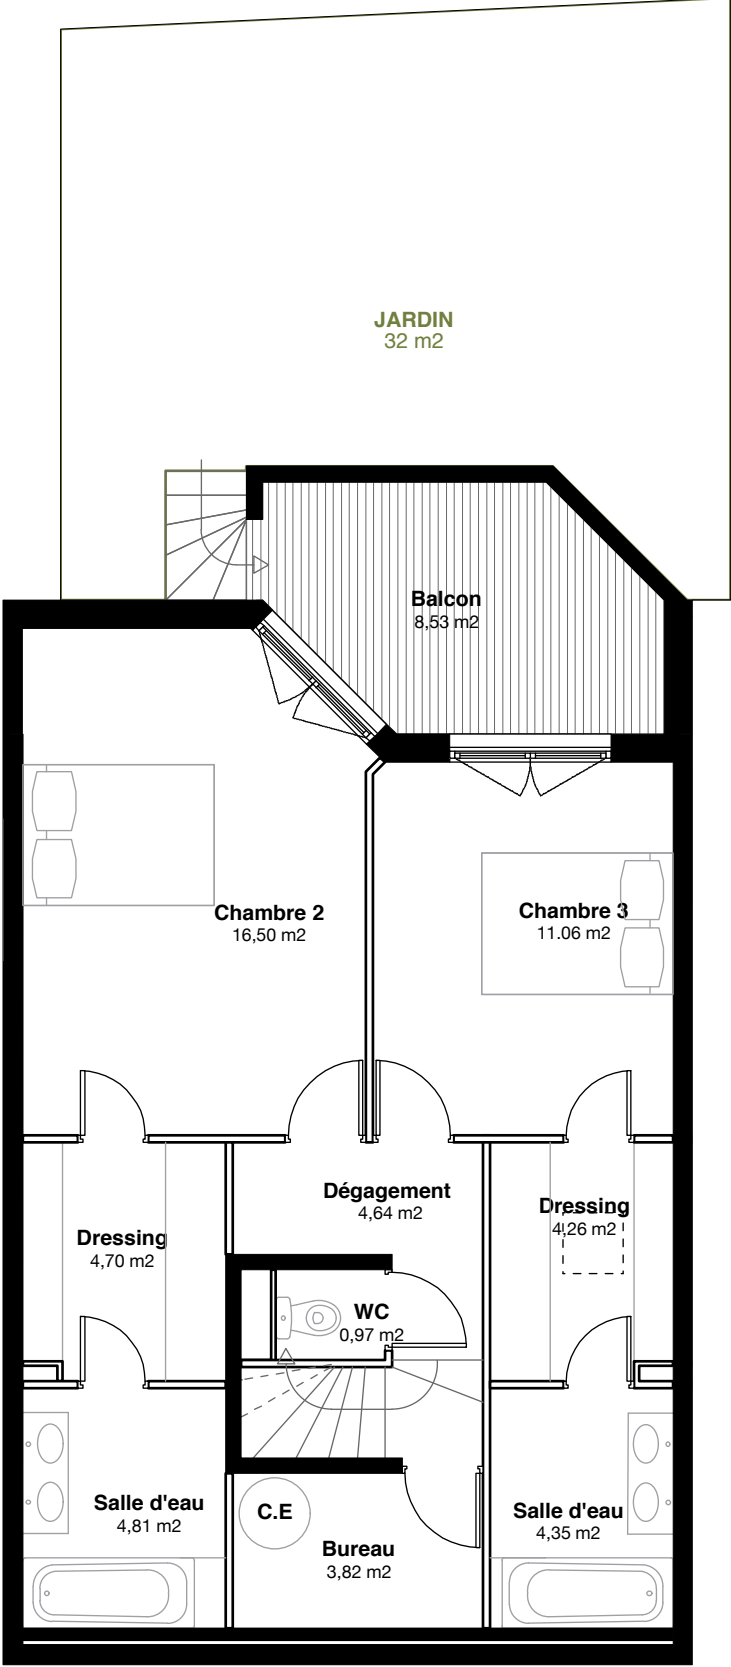


Nicolas Garcias Architecte
1406, avenue du Pr. Louis Ravas
34080, MONTPELLIER

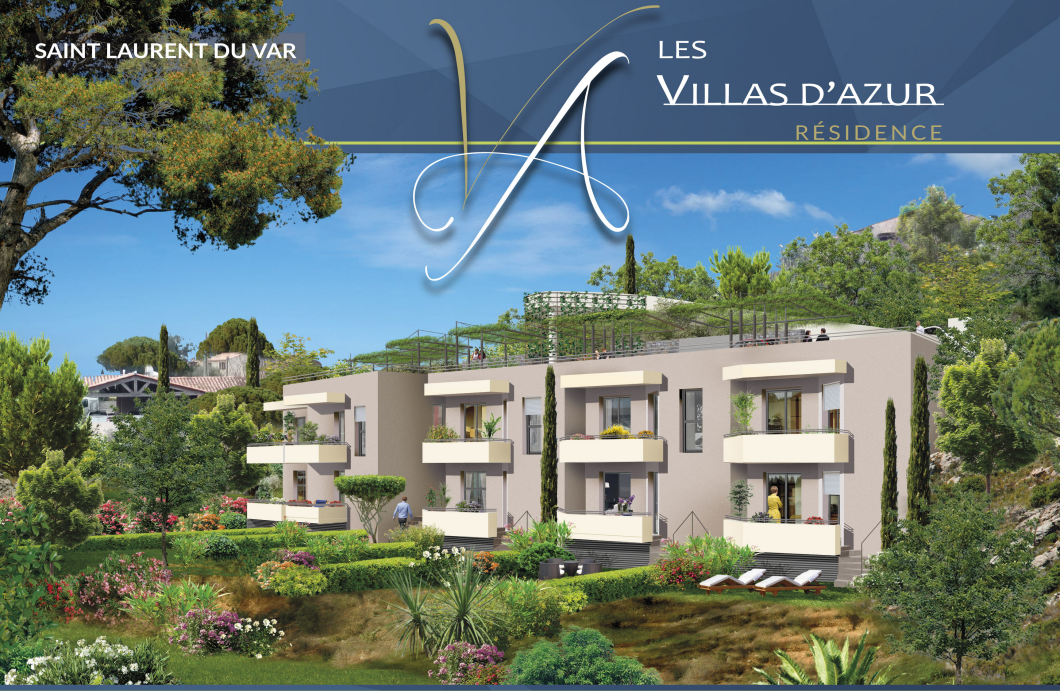

Promofar

VILLA SOSNO (n°2)		F4	RDJ	
RDC			R+1	
CHAMBRE 2	11,06		SÉJOUR	21,82
CHAMBRE 3	16,50		CUISINE	3,72
SALLE D'EAU	4,81		CHAMBRE 1	11,37
SALLE D'EAU 2	4,35		SALLE D'EAU + WC	2,96
W.C	0,97		HALL	3,60
DÉGAGEMENTS	4,64		ESCALIER	2,64
DRESSING 1	4,70		RANGEMENTS	0,60
DRESSING 2	4,26		TOTAL HABITABLE	46,71
BUREAU	3,82		BALCON	8,39
TOTAL HABITABLE	55,11		SYNTHESE	
BALCON	8,52		RDC	55,11
			R+1	46,71
			TOTAL HABITABLE	101,82
			BALCONS	16,91
			JARDINS	32

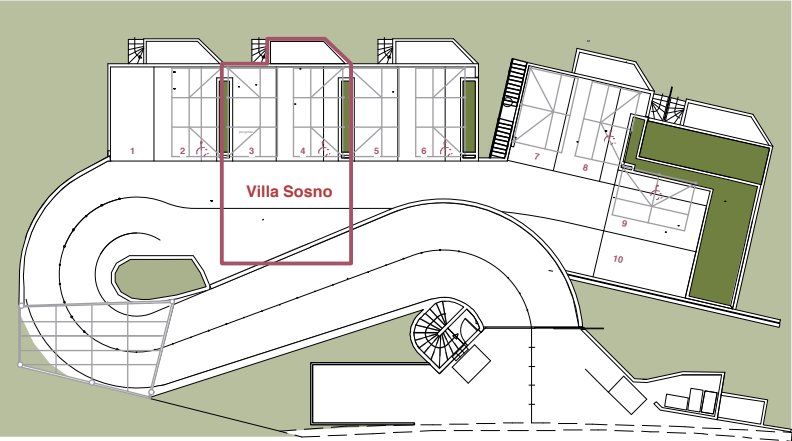

Des modifications techniques sont susceptibles d'être apportées à ces plans en fonction des nécessités techniques de la réalisation. Les surfaces incluent les placards.
Les retombées, soffites, faux-plafonds et canalisations ne sont pas indiquées sur le plan.