



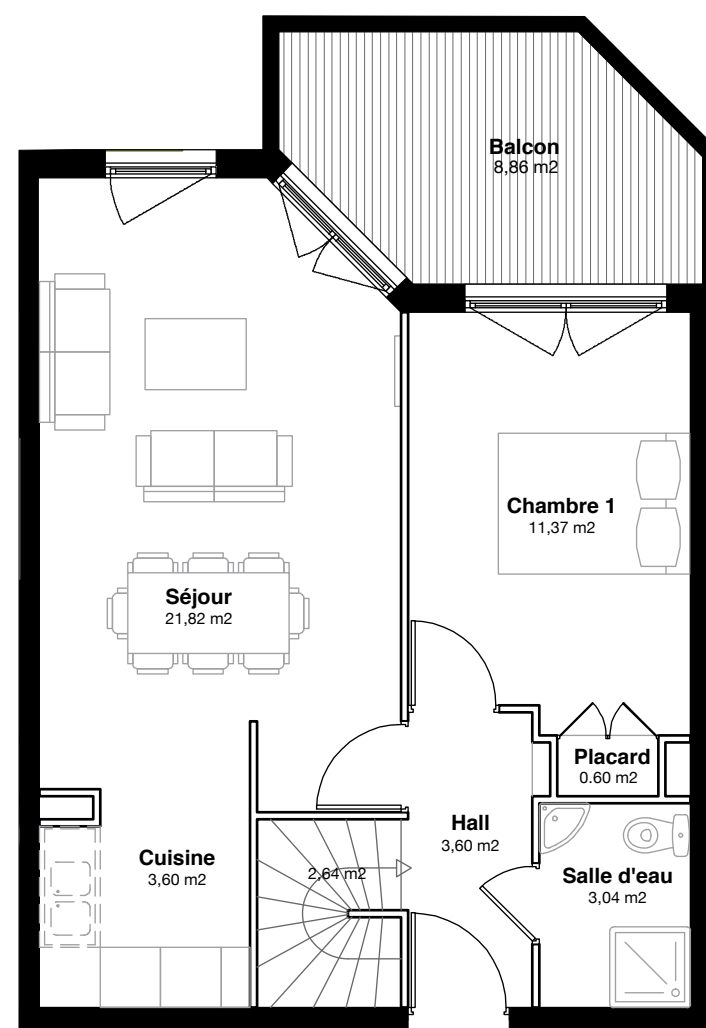

Nicolas Garcias Architecte
1406, avenue du Pr. Louis Ravas
34080, MONTPELLIER

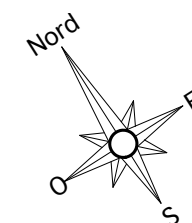

Promofar

VILLA ARMAND (n°3)

F4

R+1

RDC

CHAMBRE 2	11,06
CHAMBRE 3	16,50
SALLE D'EAU	4,81
SALLE D'EAU 2	4,35
W.C	0,97
DÉGAGEMENTS	4,64
DRESSING 1	4,70
DRESSING 2	4,26
BUREAU	3,82
TOTAL HABITABLE	55,11
BALCON	8,86

R+1

SÉJOUR	21,82
CUISINE	3,72
CHAMBRE 1	11,37
SALLE D'EAU + WC	3,04
HALL	3,60
ESCALIER	2,64
RANGEMENTS	0,60

TOTAL HABITABLE 46,79

BALCON 8,86

SYNTHESE


RDC 55,11

R+1 46,79

TOTAL HABITABLE 101,90

BALCONS 17,72


JARDINS 32,00

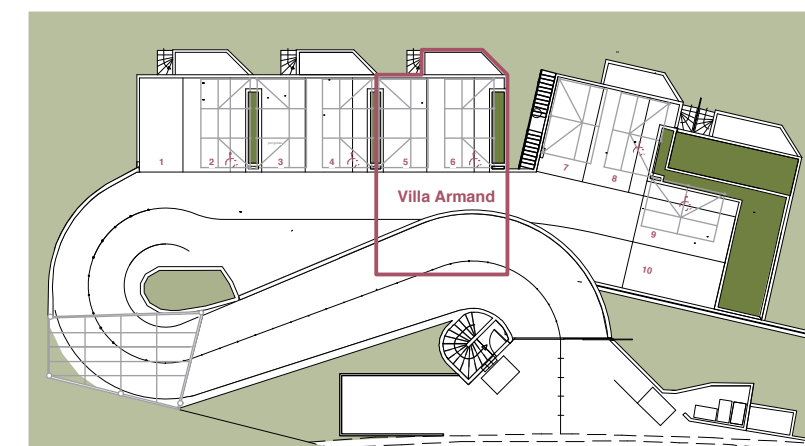


Des modifications techniques sont susceptibles d'être apportées à ces plans en fonction des nécessités techniques de la réalisation. Les surfaces incluent les placards.
Les retombées, soffites, faux-plafonds et canalisations ne sont pas indiquées sur le plan.

Juillet 2016

Juillet 2016

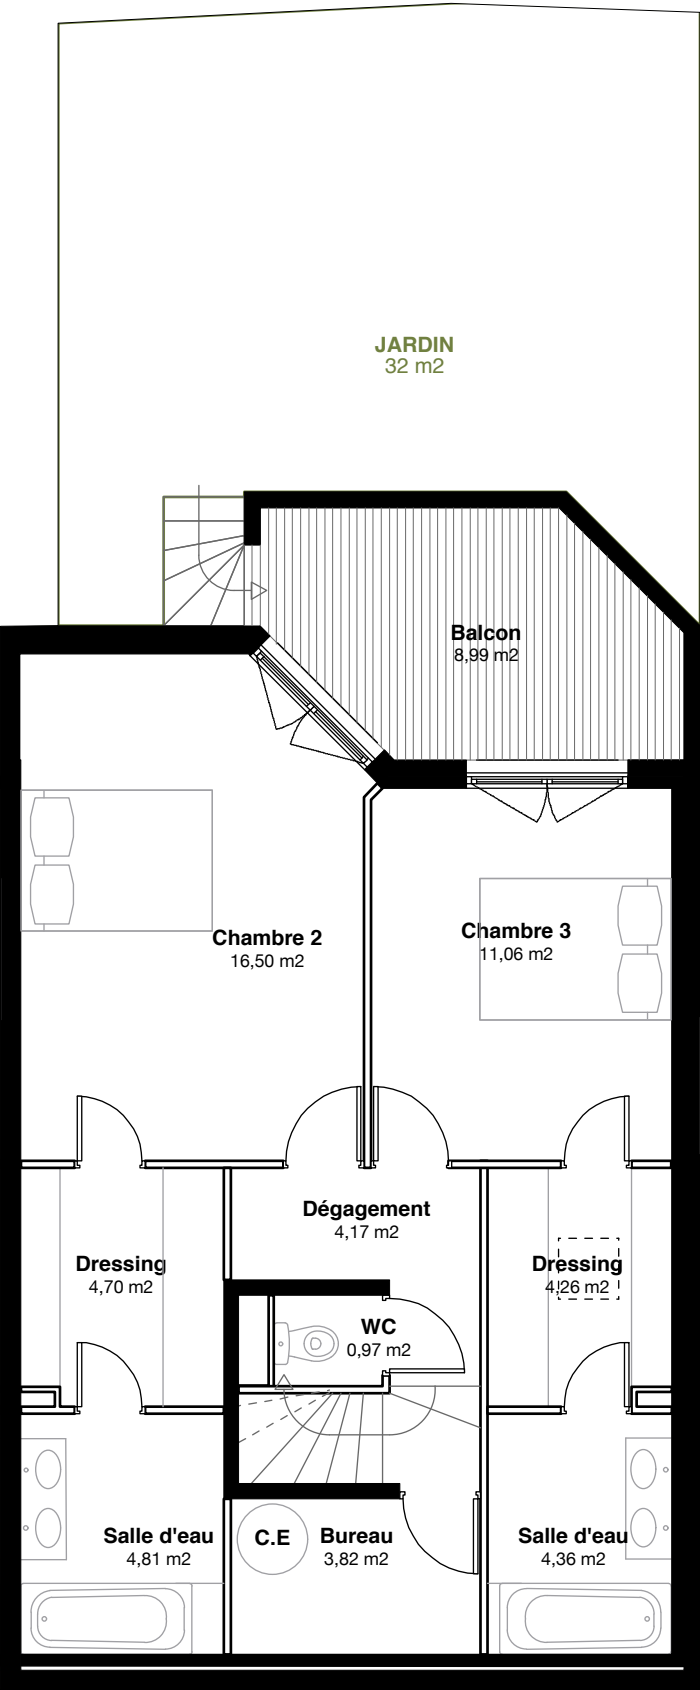

Nicolas Garcias Architecte
1406, avenue du Pr. Louis Ravas
34080, MONTPELLIER

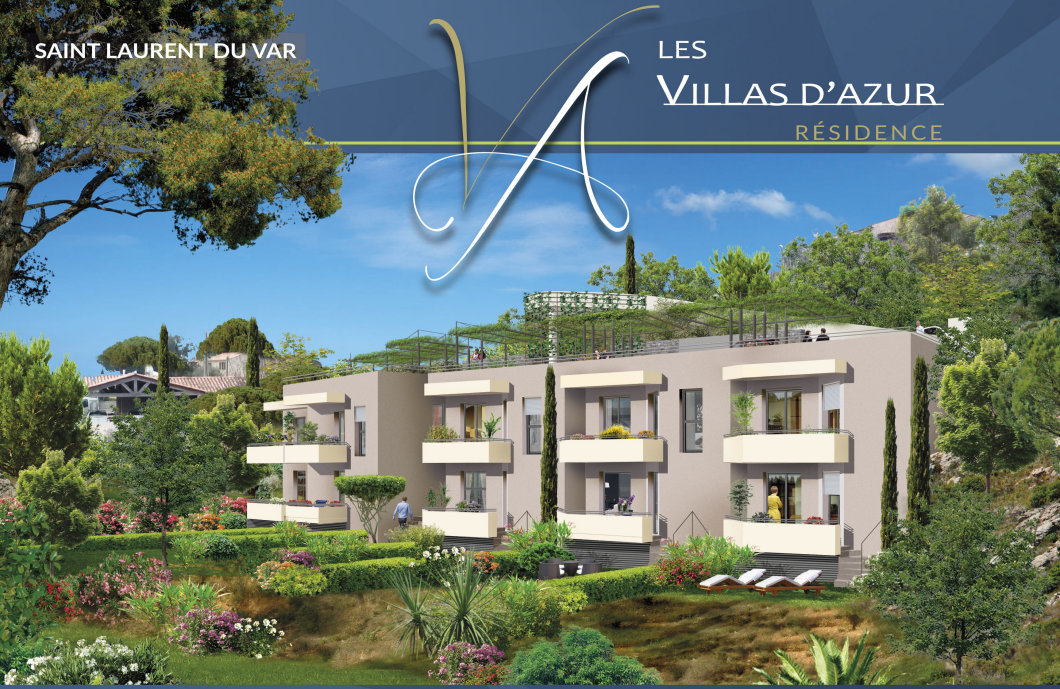


Promofar

VILLA ARMAND (n°3)

F4

RDJ

RDC		R+1	
CHAMBRE 2	11,06	SÉJOUR	21,82
CHAMBRE 3	16,50	CUISINE	3,72
SALLE D'EAU	4,81	CHAMBRE 1	11,37
SALLE D'EAU 2	4,35	SALLE D'EAU + WC	3,04
W.C	0,97	HALL	3,60
DÉGAGEMENTS	4,64	ESCALIER	2,64
DRESSING 1	4,70	RANGEMENTS	0,60
DRESSING 2	4,26		
BUREAU	3,82		
		TOTAL HABITABLE	46,79
TOTAL HABITABLE	55,11	BALCON	8,86
BALCON	8,86	SYNTHÈSE	
		RDC	55,11
		R+1	46,79
		TOTAL HABITABLE	101,90
		BALCONS	17,72
		JARDINS	32,00

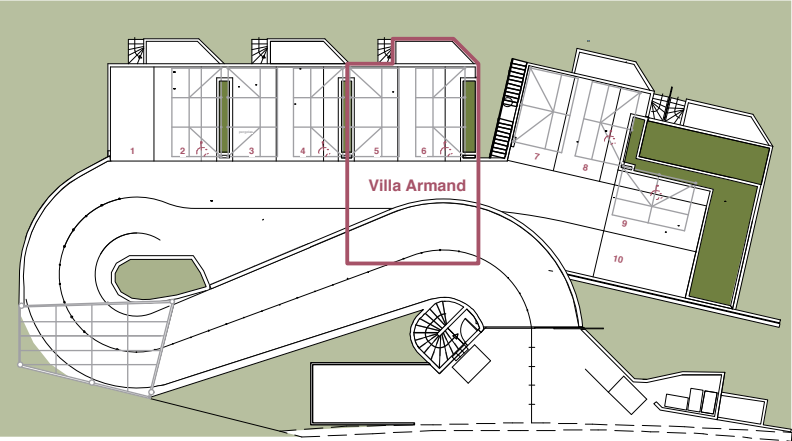

Des modifications techniques sont susceptibles d'être apportées à ces plans en fonction des nécessités techniques de la réalisation. Les surfaces incluent les placards.
Les retombées, soffites, faux-plafonds et canalisations ne sont pas indiquées sur le plan.